شركة طرق الرياض للمقاولات
RIYADH ROAD CONTRACTING CO.

أمانة جدة

مكتب رمك للاستشارات الهندسية
Office Ramak For Engineering Consultancy
تصميم - إشراف - تخطيط عمراني - إدارة مشاريع

المقاول	وكاله التعمير و المشاريع	الاستشاري
شركة طرق الرياض للمقاولات	الاداره العامه للتنفيذ و الاشراف اداره تفيذ الطرق	مكتب رمك للإستشارات الهندسية
تقديم جديد ☑	مشروع تلال الغروب	
اعادة تقديم ☐	استمارة طلب تسليم رقم 1	الاعمال المساحيه و الترابيه

اسم الحي :الامير فواز — رقم المخطط :BLOCK10 — رقم الشارع : 3 — عرض الشارع: 18

استلام الطبقة :BOTTOM SUBGRADE ☑ — من محطة رقم :0+00 — الى محطة رقم :0+161

من محطة رقم : — الى محطة رقم :

اعمال اخرى : ☐ — من محطة رقم : — الى محطة رقم :

توقيع مدير المشروع : — التاريخ : / /

المراقب ☐ — المساح ☐ — المختبر ☐ — توقيع المهندس المشرف ....

مر ئيات المراقبة :

جاهز ☑

غير جاهز ☐

ملاحظات : ....

نتيجة تدقيق المساحة :

من المحطه : .... — الي المحطه : ....

من المحطه : .... — الي المحطه : ....

مرفقات : القطاع الطولي ☐ — القطاع العرضي ☐ — اخري ☐

متطابق ☑

غير متطابق ☐

ملاحظات : .... — التوقيع: — التاريخ : / /

من محطة : — الى محطة :

توقيع المساح : — التاريخ : / /

نتيجة تدقيق المواد:

تصنيف المواد — مرفق ☐ — قيمه البركتور : — الرطوبه المثلي :

غير مرفق ☐

رقم الاختبار	رقم المحطة من محطة	الى محطة	نوعية المواد	نسبة الدك	نسبة الرطوبة	النتيجة	ملاحظات	

النتيجه : ناجح ☐ — راسب ☐ — التوقيع : .... — التاريخ : / /

ملاحظات

- يجب ارفاق نتائج اختبار الطبقة
- في حاله عمل الطبقات اكثر من ١٥ يوم يلزم عمل اختبار
يجب اعادة الاختبار

تعليمات المهندس الاستشاري :

موافق ☑ — غير موافق ☐

التوقيع:

تم الاستلام : .... مندوب المقاول :.................. التوقيع:.................. التاريخ : / /








الإستشاري :- مكتب رمك للإستشارات الهندسية	الإدارة العامة للتنفيذ والإشراف إدارة تنفيذ الطرق	المقاول :- شركة طرق الرياض للمقاولات

تقـــرير إســـتلام طـبقــة ردم

ROAD-3	رقم الشارع :-	تلال الغروب	إسم المشروع :-
161M	طول الشارع :-	BLOCK10	رقم المخطط :-
18	عرض الشارع :-	BOUTTOM OF SUPGRADE-5	رقم الطبقة :-
	WIDHT-R 9.000	LAYAER THICKNESS	0.150
	WIDHT-L 9.000	DEOTH FROM TOP SUB.G	0.000

PVI	Station	Easting	Northing	L		C.L	R		CL width from L	CL width from R	H
SLOPE				1.50%	2.00%	0.00%	2.00%	1.50%			
				-5.500	-3.500	0.000	3.500	5.500			
1	0	529084.354	2369751.325	53.053	52.970	53.040	52.970	53.053	9.000	9.000	0.580
2	10	529093.588	2369747.485	53.083	53.000	53.070	53.000	53.083	9.000	9.000	0.335
3	12.5	529095.896	2369746.525	53.090	53.007	53.077	53.007	53.090	9.000	9.000	0.363
4	22.2	529104.855	2369742.799	53.101	53.018	53.088	53.018	53.101	9.000	9.000	0.438
5	25	529107.438	2369741.725	53.100	53.017	53.087	53.017	53.100	9.000	9.000	0.428
6	37.5	529118.979	2369736.925	53.073	52.990	53.060	52.990	53.073	9.000	9.000	0.417
7	40	529121.288	2369735.965	53.062	52.979	53.049	52.979	53.062	9.000	9.000	0.428
8	50	529130.521	2369732.125	53.019	52.936	53.006	52.936	53.019	9.000	9.000	0.342
9	62.5	529142.063	2369727.325	52.964	52.881	52.951	52.881	52.964	9.000	9.000	0.241
10	75	529153.605	2369722.526	52.909	52.826	52.896	52.826	52.909	9.000	9.000	0.204
11	87.5	529165.146	2369717.726	52.855	52.772	52.842	52.772	52.855	9.000	9.000	0.079
12	100	529176.688	2369712.926	52.800	52.717	52.787	52.717	52.800	9.000	9.000	-0.001
13	112.5	529188.230	2369708.126	52.745	52.662	52.732	52.662	52.745	9.000	9.000	-0.169
14	125	529199.771	2369703.326	52.690	52.607	52.677	52.607	52.690	9.000	9.000	-0.239
15	137.5	529211.313	2369698.526	52.636	52.553	52.623	52.553	52.636	9.000	9.000	-0.211
16	150	529222.855	2369693.726	52.581	52.498	52.568	52.498	52.581	9.000	9.000	-0.265
17	161	529233.009	2369689.503	52.533	52.450	52.520	52.450	52.533	9.000	9.000	-0.350

الإستشاري	المقاول
مكتب رمك للإستشارات الهندسية	شركة طرق الرياض للمقاولات
الإسم :- حسام محمد	الإسم :-
التوقيع :-	التوقيع :-
التاريخ :-	التاريخ :-

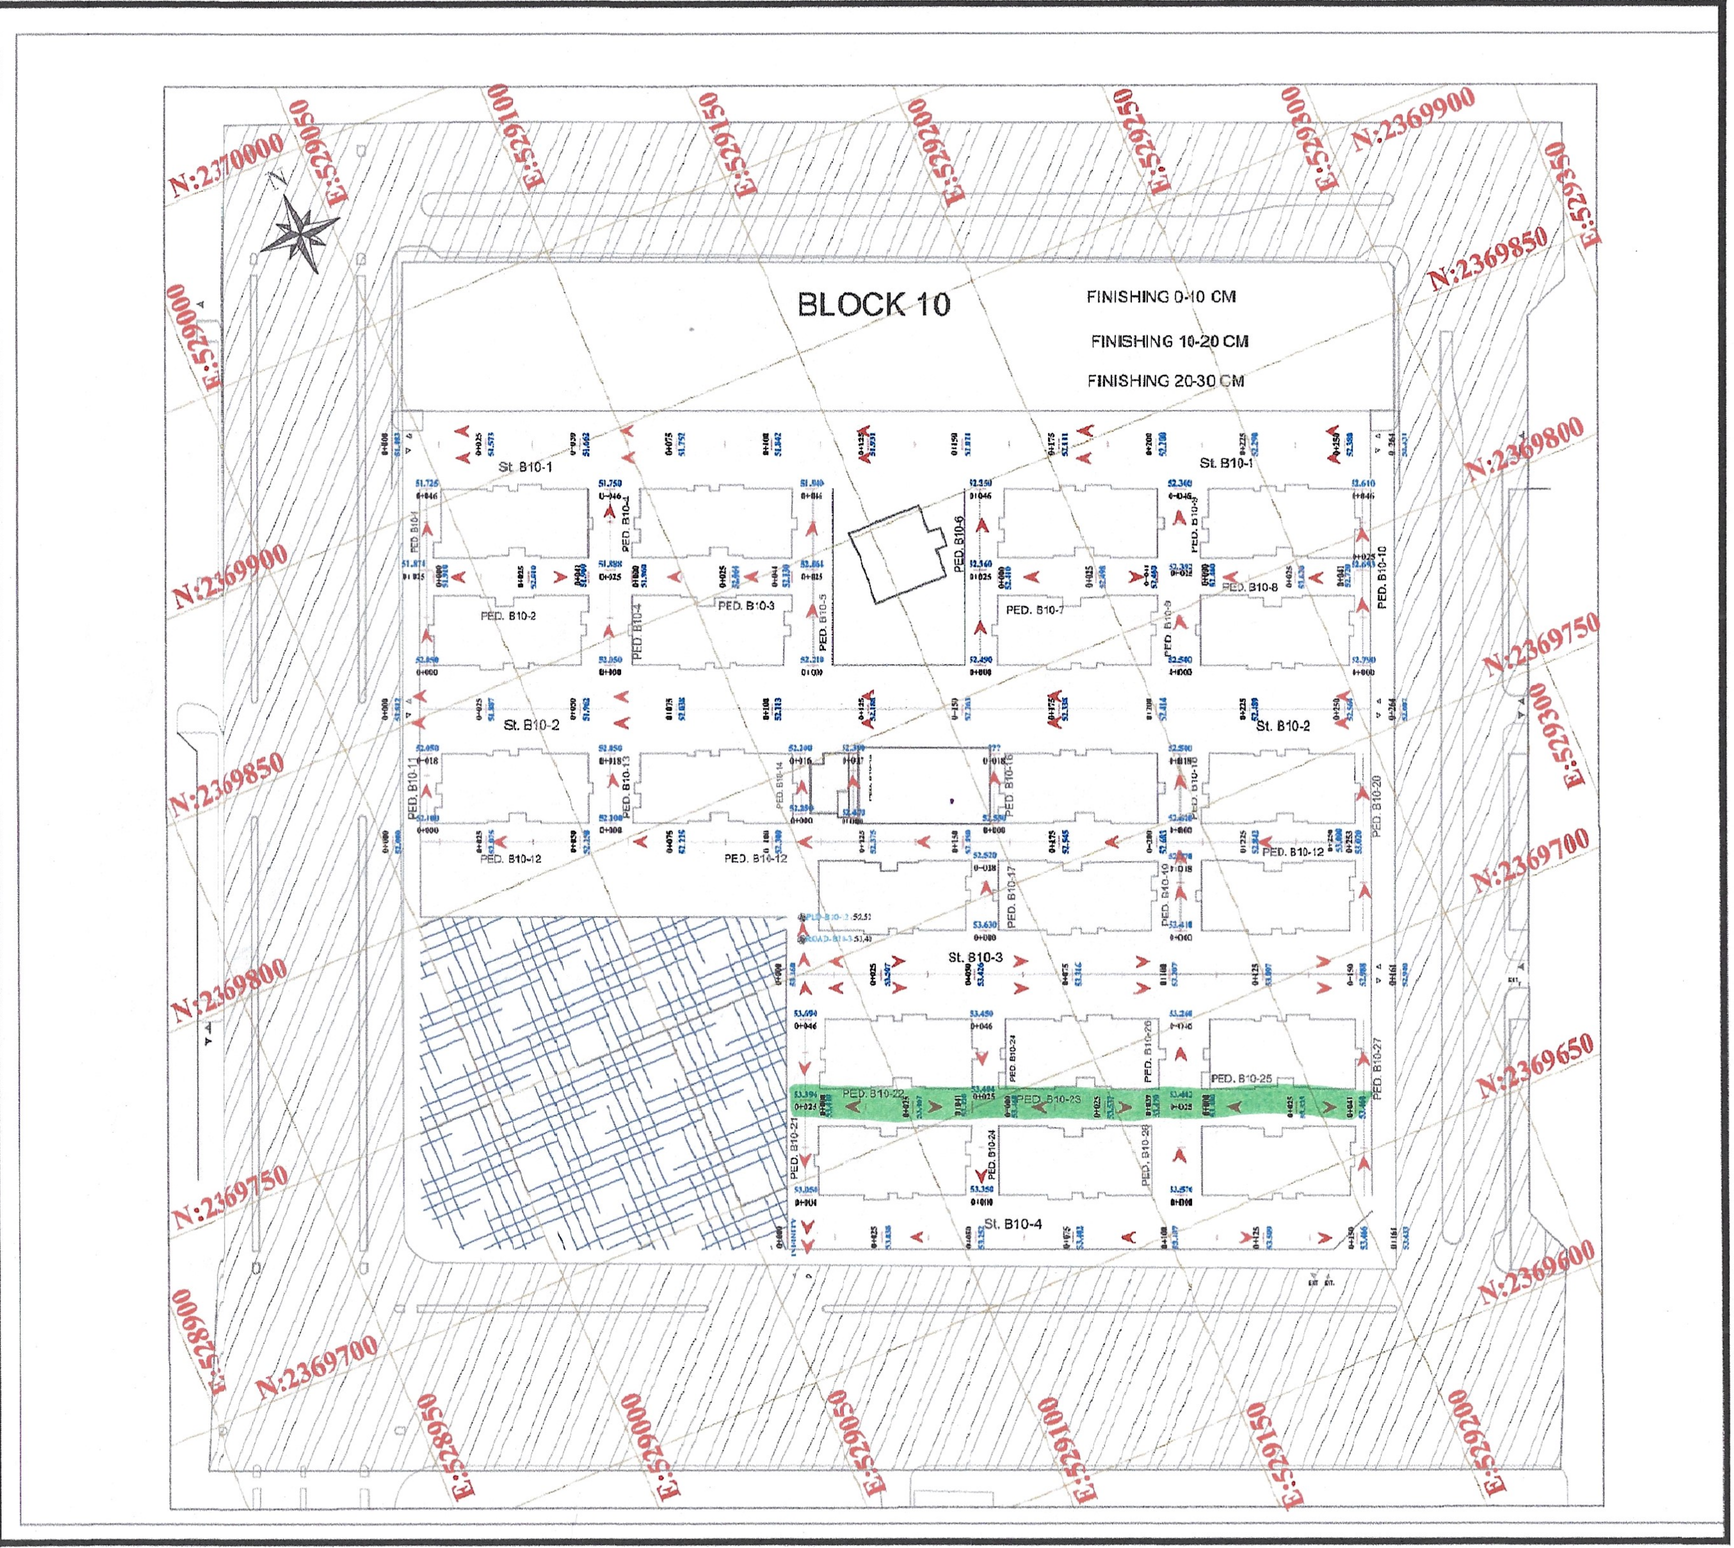

اتجاة تصريف المياة
الارض الطبيعية
الخط التصميمي
اسفلت قائم

المملكة العربية السعودية
أمانة مدينة جدة
الادارة العامة للطرق والانارة
ادارة تصميم الطرق

المالك/ وزارة الاسكان

المطور/ شركة سانى العامرية

الاستشاري العام / الابنية للاستشارات العندسية

الاستشاري/ مكتب رمك للاستشارات الهندسية

المقاول/ شركة طرق الرياض للمقاولات

تصاميم الطرق لمشروع تلال الغروب
بحي الامير فواز شمال - مدينة جدة

مسح:	
رسم:	
تصميم:	
تدقيق:	
يعتمد:	
تاريخ:	
رقم اللوحة:	

NO.	22	SPOT ELEVATIONS PLAN	1:1500	مقياس الرسم:

مديرعام الدراسات والتصاميم

مديرادارة تصميم الطرق

/م